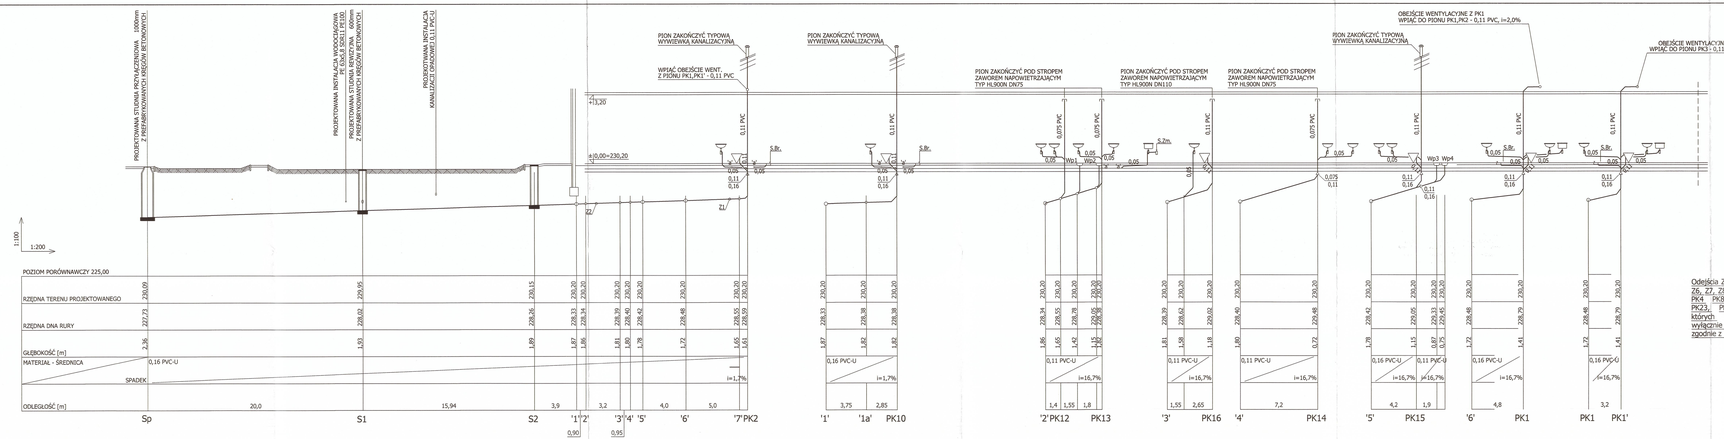


Starosta Wielicki
Rynek Główny 2
32-020 Wieliczka
34

Nr 32 02.01.2025
mgr inż. arch. Nr uprawnień
tel. 2010

Projekt:
Projekt budowlany zamienny względem ostatecznego pozwolenia na budowę nr 1216.2019 z dnia 02.08.2019r., sprawa nr BGN.6740.W.321.2019, wydanego przez Starostę Wielickiego, dotyczącego budowy domu pomocy społecznej, w zakresie zmiany sposobu użytkowania budynku z domu pomocy społecznej na budynek mieszkalny w ramach programu PFRON p.n. "Samodzielność - Aktywność - Mobilność! Wspomaganie Społeczności Mieszkaniowe", zmiany pokoi DPS na zespoły mieszkań użytkowników, zmianę instalacji wod.-kan. w obrębie mieszkań użytkowników, rezygnację z systemu SAP oraz zwiększenia ilości miejsc postojowych na działce.

Lokalizacja inwestycji:
Śledziejowice, działki nr 368/2, 367/6, ~~88, 398/1, 399/14~~, 378/12, 398/5 obręb 0027 Śledziejowice

| | |
|---|---|
| Inwestor: | Fundacja L'Arche w Śledziejowicach<br>Śledziejowice 336<br>32-020 Wieliczka |
| Jednostka projektowa: | Maciej Klusek VENTLO<br>ul. Juliusza Lea 116 lok.76<br>30-133 Kraków<br>tel. +48 792 311 491<br>www.ventlo.pl |
| autorzy: projektant: | mgr inż. Maciej Klusek<br>nr. ewid. MAP/0626/PWBS/15 |
| sprawdzający: | mgr inż. Kamil Wcisło<br>nr. ewid. MAP/0322/PWBS/19 |
| branża: | Instalacje sanitarne |
| faza: | PB |
| temat rysunku: | PROFIL INSTALACJI KANALIZACJI SANITARNEJ |

| rewizja: | data edycji: | skala: |
|---|---|---|
| 00 | 08.2023 | 1:100/200 |
| inf. fazy: | nr projektu: | nr rysunku: |
| PB | 0000 | IS-05 |

520